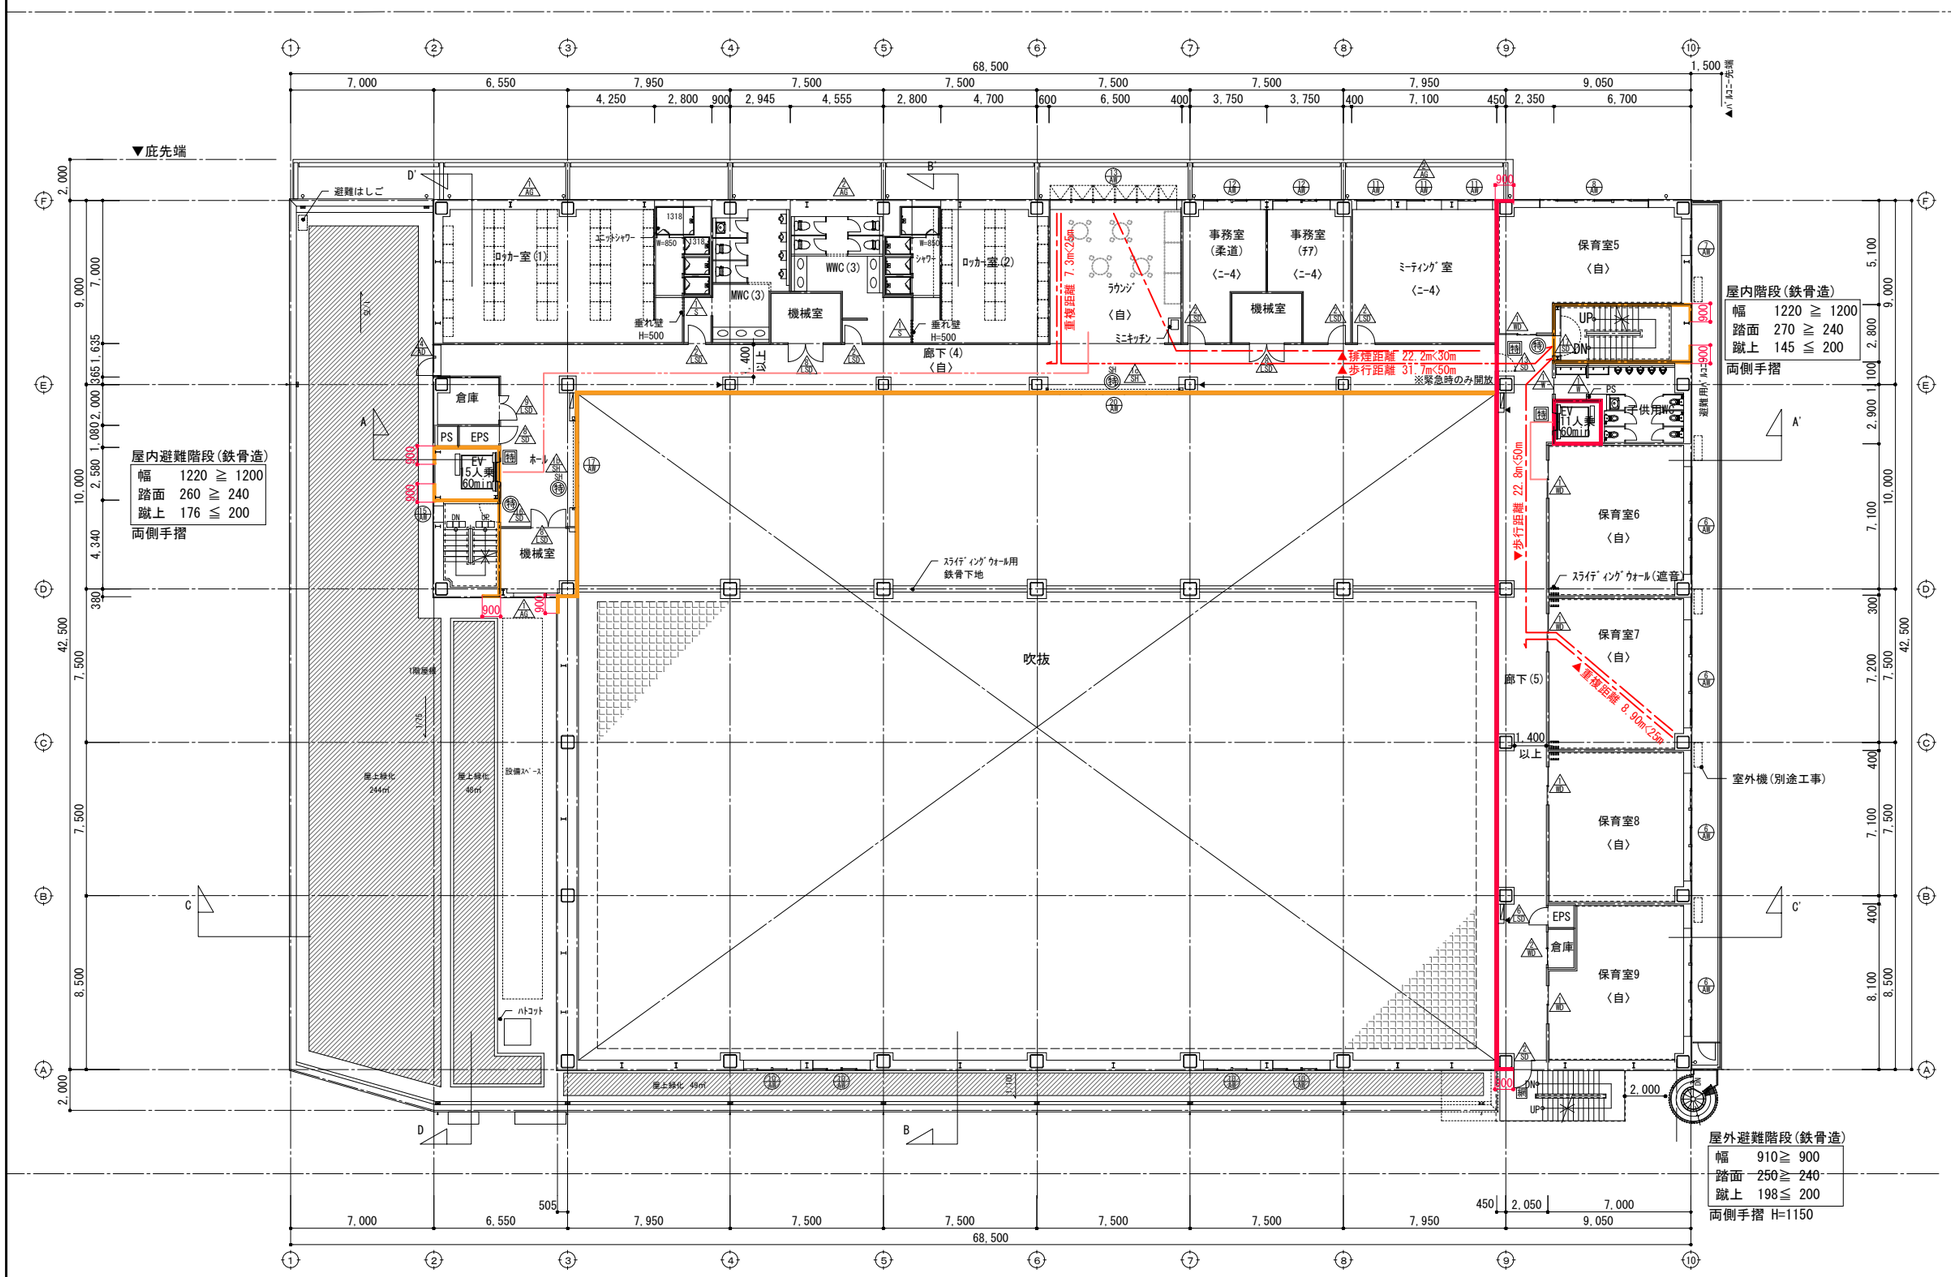

２階平面図　A1:S=1/150 A3:S=1/300

※車椅子駐車場の誘導標識は建物入口が近いので案内板を兼用とする
※廊下は段差なしとし、階段も含めずべりにくい仕上げとする
※EV及び誰でもWCには標識を設置
※HWC内には簡易型オストメイト、ベビーベット、ベビーチェアを設置する
※体育館内の柱型には、クッションを設置すること
※EPS,PSは水平区画とする

	防火区画：竪穴区画 異種用途区画 面積区画 1時間耐火 強化PBt=9.5＋強化PBt=12.5両面2重張りGW24Kg品 LGS千鳥 デッキまで 区画折り返し900	
	防火区画：竪穴区画 異種用途区画 面積区画 1時間耐火 強化PBt=9.5＋強化PBt=12.5両面2重張り LGS デッキまで 区画折り返し900	
	防火上主要な間仕切り：1時間耐火 PBt=9.5+強化PBt=12.5両面2重張り LGS デッキまで ※防煙区画を兼ねる	
	間仕切り壁 ※防煙区画を兼ねる	
	防煙区画：垂れ壁H=500以上 線入りガラスt=6.8 もしくは 不燃クロス	
防	常時閉鎖式防火設備（一号 遮炎）	
防	常時閉鎖式防火設備（二号 遮炎遮煙）	
防	随時閉鎖式防火設備（一号 遮炎）	
防	随時閉鎖式防火設備（二号 遮炎遮煙）	
特	随時閉鎖式特定防火設備（一号 遮炎）	
特	随時閉鎖式特定防火設備（二号 遮炎遮煙）	
特	常時閉鎖式特定防火設備（一号 遮炎）	
特	常時閉鎖式特定防火設備（二号 遮炎遮煙）	
網	防火設備（網入ガラス）	
〈自〉	自然排煙	※特記なき、非居室の排煙については H12告1436号第四号ニ(二)を適用
〈ハ-4〉	H12告1436号第四号ニ(四)	
▼	消火器	
▽	非常用進入口に代わる窓	

移動円滑化経路

記事	計画変更 1 2018/3/13時点	大和ハウス工業株式会社 東京建築一級建築士事務所	承認 管理建築士 松葉 明 / 照査 村田 一也 / 代表となる設計者 一級建築士第341990号 中島 賢昭 / その他の設計者 一級建築士310847号 坂本卓也 / 設備設計一級建築士5025号 / 製図 / 製図 / 製図	工事名称	(仮称)Dプロジェクト有明Ⅱ 新築工事	作成年月日 2016/12/9	提出回数 1
				図面名称	2階平面図	縮尺 1:150(A1) 1:300(A3)	図面番号 A-08